

ÖRTLICHES RAUMORDNUNGSPROGRAMM  
DER MARKTGEMEINDE PAUDORF

FLÄCHENWIDMUNGSPLAN

NEUDARSTELLUNG

PLANNR.: 1639/F. 2.	STAND: 2016.05.18.	MASSSTAB: 1:5000	PARIE:
PLANVERFASSER: 			

BLATTÜBERSICHT



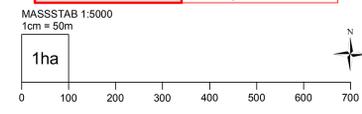


Diagramm der Windrichtungshäufigkeit

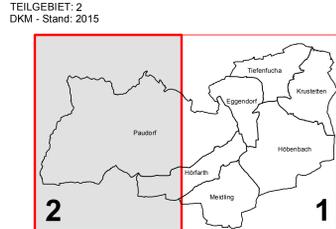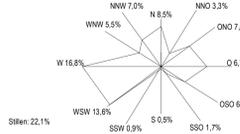

WIDMUNGSARTEN DES BAULANDES:

- BW** WOHNGEBIETE
- BK** KERNGEBIETE
- BA** AGRARGEBIETE
- BB** BETRIEBSGEBIETE
- BI** INDUSTRIEGEBIETE
- BS** SONDERGEBIETE
- BW/BA** ÜBERWANDERLEGENDE WIDMUNGEN

- Gif** LAND- UND FORSTWIRTSCHAFT
- Gho** LAND- UND FORSTWIRTSCHAFTLICHE HOFSTELLEN
- Ggr** GRÜNGÜRTEL
- Ggr** ERHALTENSWERTE GEBÄUDE IM GRÜNLAND
- Ggr** MATERIALGEWINNUNGSSTÄTTEN MIT FOLGENUTZUNGSARTEN

- VR** OFFENTLICHE VERKEHRSFLÄCHEN
- VR** PRIVATE VERKEHRSFLÄCHEN

- GRÜNLAND:**
- Gif** LAND- UND FORSTWIRTSCHAFT
- Gho** LAND- UND FORSTWIRTSCHAFTLICHE HOFSTELLEN
- Ggr** GRÜNGÜRTEL
- Ggr** ERHALTENSWERTE GEBÄUDE IM GRÜNLAND
- Ggr** MATERIALGEWINNUNGSSTÄTTEN MIT FOLGENUTZUNGSARTEN

STRASSENLEITLINIE

DIE LAGE VON STRASSENLEITLINIEN UND SONSTIGEN GEMEINEN AUSBAUS VON ABTRETUNGSVERPFLICHTUNGEN AN DAS ÖFFENTLICHE GUT WERDEN IM BEDAUUNGSPLAN FESTZULEGEN. IHRE UMITTELBARE ABLEITUNG AUS DEM FLÄCHENWIDMUNGSPLAN IST UNZULÄSSIG.

- Gkg** KLEINGÄRTEN
- Gspo** SPORTSTÄTTEN
- Gspi** SPIELPLÄTZE
- Gp** PARKANLAGEN
- G++** FRIEDHÖFE
- Glp** LAGERPLÄTZE
- Gö** ODLAND/ODKFLÄCHE
- Gfrei** FREIHALTEFLÄCHEN


- Örei** Grünland-Freihaltefläche für Immissionsschutz
- Örei** Grünland-Freihaltefläche für Reibekontaminations
- Örei** Grünland-Freihaltefläche zur Umsetzung der Ziele des Örtlichen Entwicklungskonzeptes

KENTNICHMACHUNGEN:

- L4711** LANDESHAUPTSTRASSEN
- TRAFO**
- GASSTATIONEN**
- 110KV FREILEITUNGEN DER EVN MIT 15m SCHUTZBEREICH**
- ERDGAS-HOCHDRÜCKLEITUNG DER EVN MIT 5m SCHUTZBEREICH**
- HOCHBEHÄLTER**
- NÖSWAG**
- KLÄRANLAGEN**
- NATURA 2000**
- LANDSCHAFTSSCHUTZGEBIETE**
- NATURDENKMÄLER**
- WALD**

WIDMUNG IN ENTSPRECHENDER FARBE

- BRUNNENSCHUTZGEBIETE**
- QUELLENSCHUTZGEBIETE**
- ÜBERFLUTUNGSBEREICH**
- GEWÄSSER**
- WILDBACH- ODER LAWINENGEFÄHRDETE FLÄCHE**
- ROTE GEFAHRENZONE**
- WILDBACH- ODER LAWINENGEFÄHRDETE FLÄCHE**
- GELBE GEFAHRENZONE**
- BODENKENNLE**
- SIEDLUNGSGRENZEN**
- ÖFFENTLICHE GEBÄUDE**
- DKM**
- KATASTRALGEMEINDEGRENZEN**
- GEMEINDEGRENZEN**

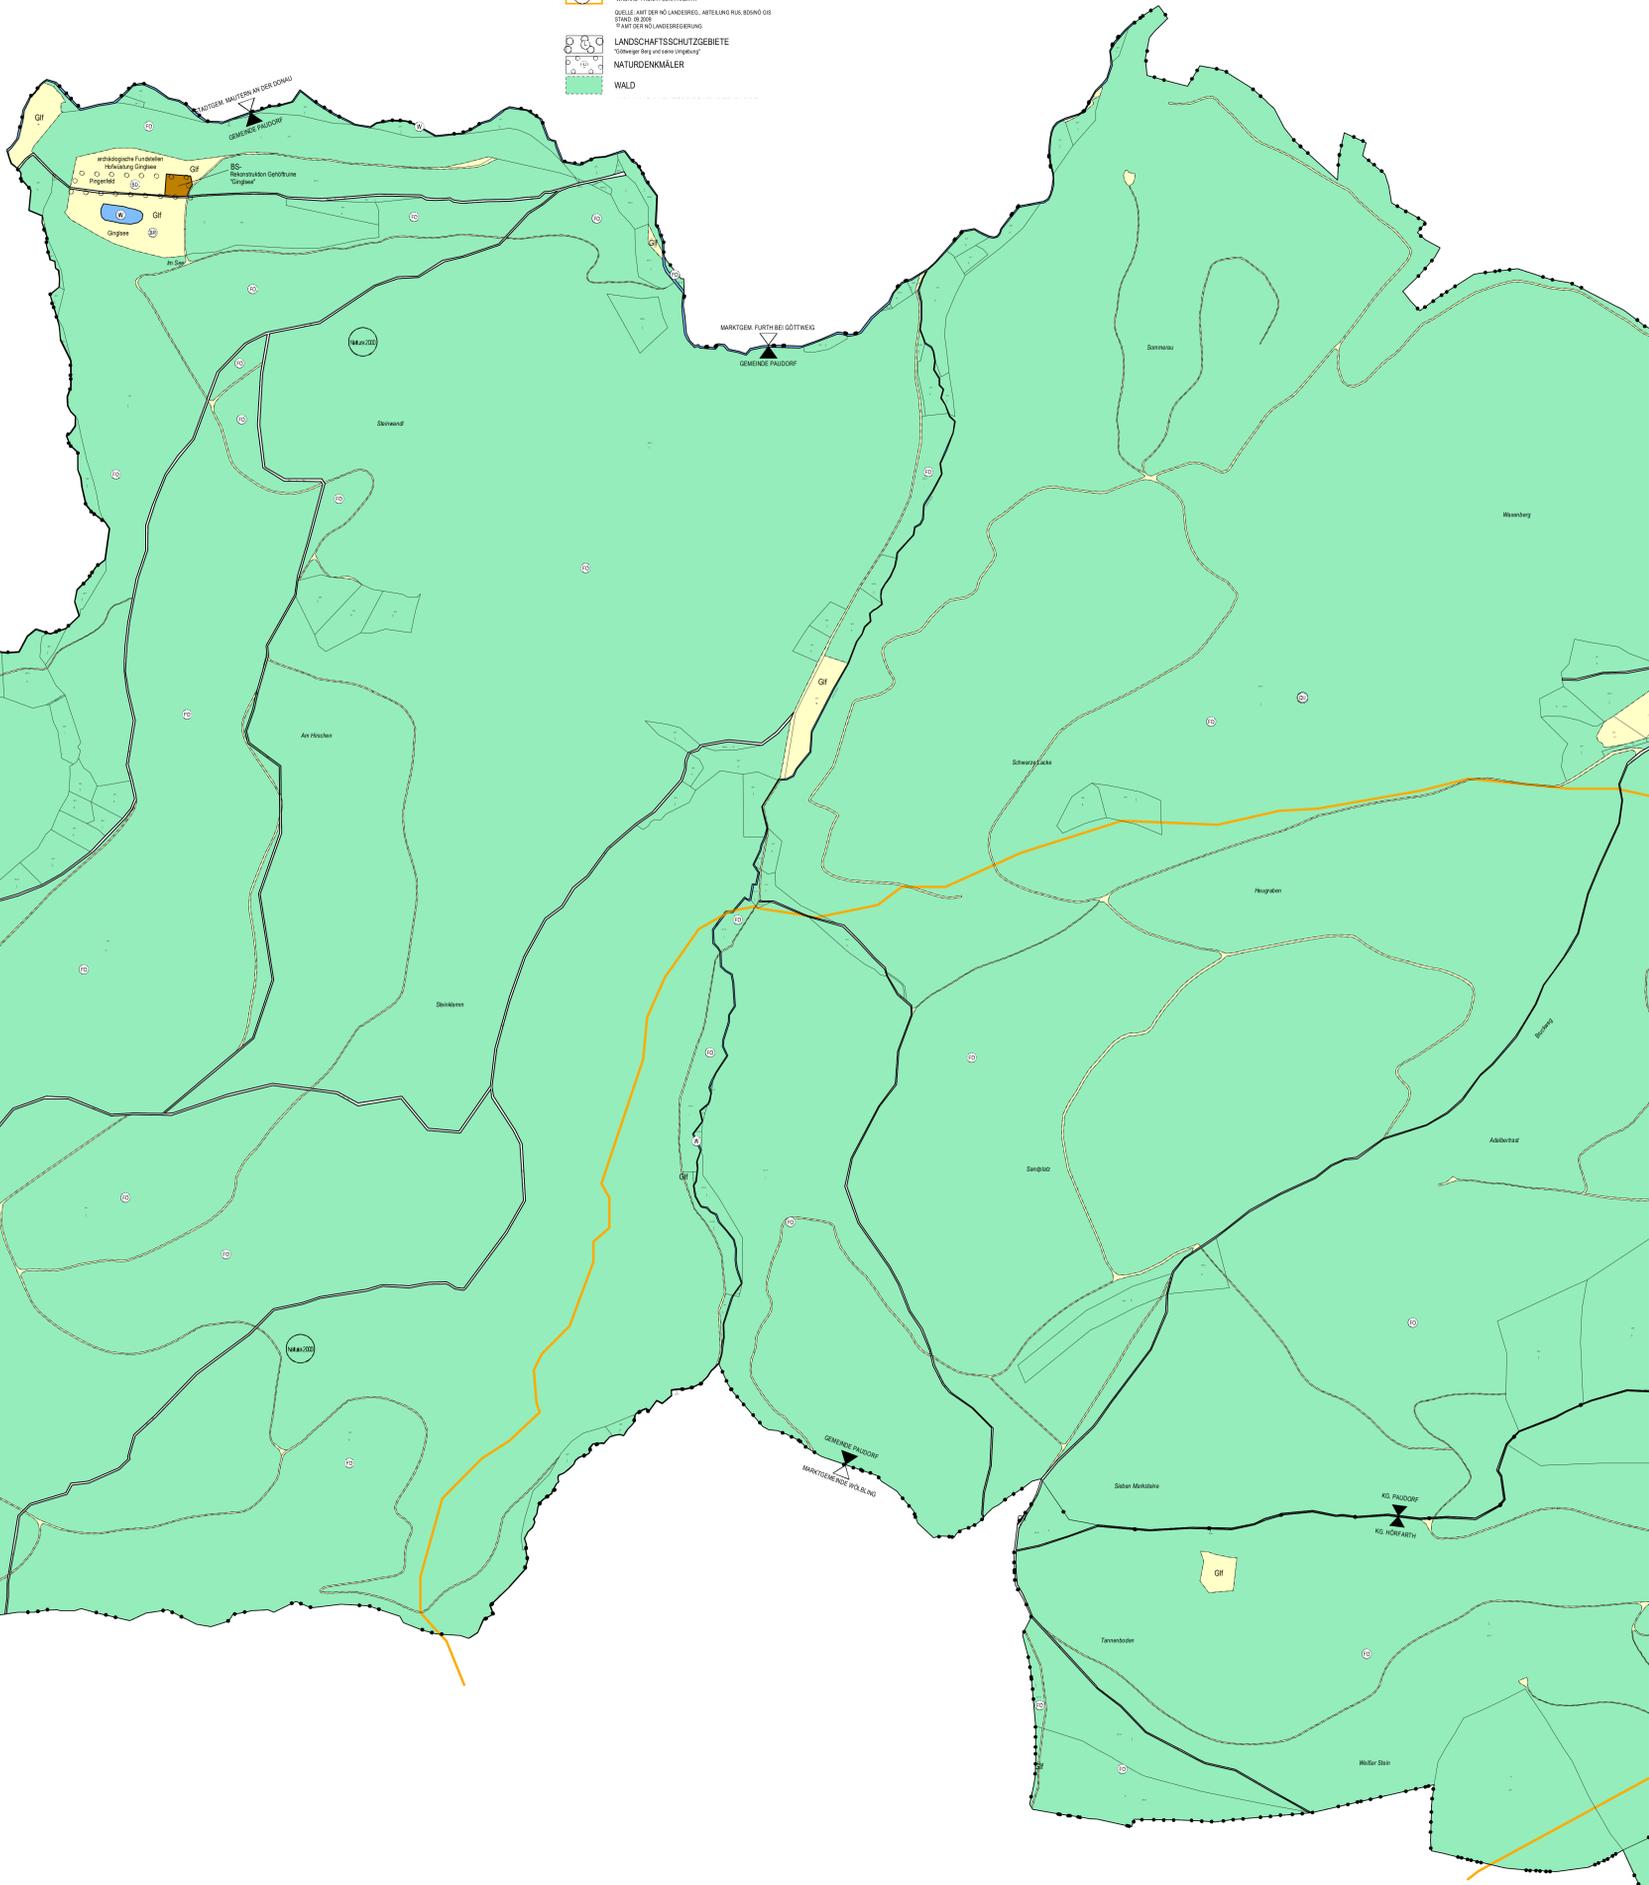

HIERAUF BEZIEHT SICH DIE VERORDNUNG DES GEMEINDERATES VOM 02.07.2003, 17.08.2004, 13.12.2005, 24.05.2007, 30.04.2008, 11.12.2008, 26.03.2009, 18.05.2016 (Verordnung A)

AUFLAGEFRIST: 07.03.2016 - 18.04.2016

KUNDGEMACHT:

AMT DER NÖ. LANDESREGIERUNG:

DER BÜRGERMEISTER:

DER PLANVERFASSER: